





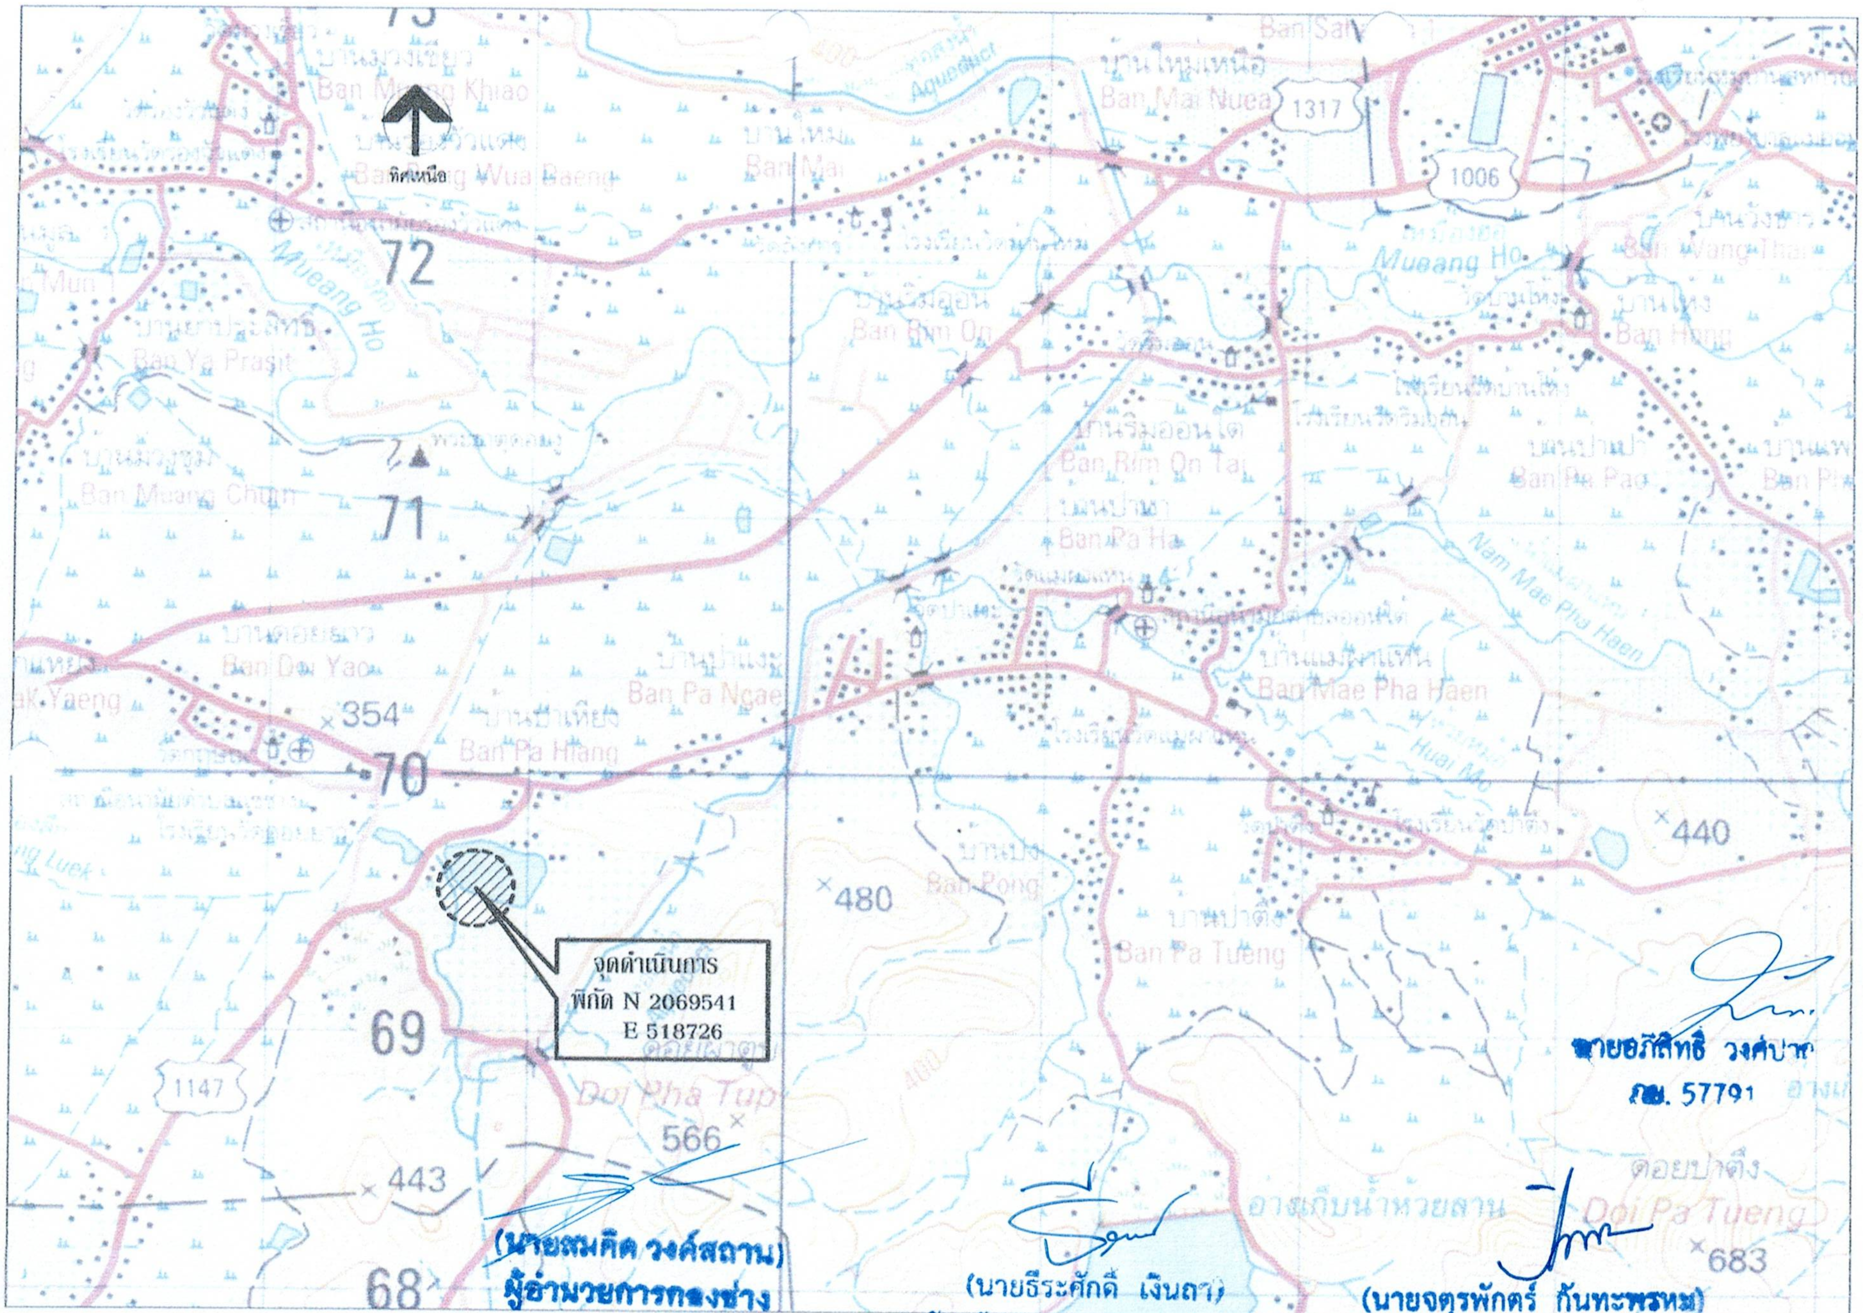

ผังติดตั้งระบบผลิตน้ำประปาขนาดใหญ่ กำลังการผลิต 10 ลูกบาศก์เมตร/ชั่วโมง
บ้านป่าเหียง หมู่ที่ 1 ต.ออนใต้ อ.สันกำแพง จ.เชียงใหม่

NOT TO SCALE

เทศบาลตำบลออนใต้ จังหวัดเชียงใหม่	
เทศบาลตำบลออนใต้	
โครงการก่อสร้าง	ติดตั้งระบบผลิตน้ำประปาขนาดใหญ่ กำลังการผลิต 10 ลูกบาศก์เมตร/ชั่วโมง
สถานที่ก่อสร้าง	บ้านป่าเหียง หมู่ที่ 1 ตำบลออนใต้ อ.สันกำแพง จ.เชียงใหม่
สำรวจ	นายจตุรพักตร์ กันทะพรหม นายช่างโยธา
เขียนแบบ	นายธีระศักดิ์ เงินถา หัวหน้าฝ่ายแบบแผนและก่อสร้าง
ตรวจ	นายสมคิด วงค์สถาน ผู้อำนวยการกองช่าง
เห็นชอบ	พ.จ.อ. ธนัท สันป่าแก้ว ปลัดเทศบาล
อนุมัติ	นายสมศักดิ์ วงค์แก้วแปง นายกเทศมนตรีตำบลออนใต้
แผ่น / จำนวน	01 / 01

























หมายเหตุ


***ในการหล่อคอนกรีตทุกครั้ง ให้เก็บก้อนตัวอย่างคอนกรีต 2 ชุด สำหรับทดสอบกำลังอัดประลัยของคอนกรีต ที่อายุ 7 วัน และ 28 วัน โดยกรณีที่ทดสอบกำลังอัดคอนกรีตที่อายุ 7 วัน ค่ากำลังอัดประลัยของแต่ละก้อนต้องไม่น้อยกว่า 168 ksc จึงจะอนุญาตให้เข้าติดตั้งถัง ACFS , SFX , PNP และงานเดินระบบต่างๆบนคอนกรีตได้ โดยจะยังไม่บรรจุน้ำหนักเข้าในระบบ และเมื่อทดสอบกำลังอัดคอนกรีตที่อายุ 28 วัน ค่ากำลังอัดประลัยของแต่ละก้อนต้องไม่น้อยกว่า 240 ksc จึงจะอนุญาตให้บรรจุน้ำหนักเต็มความจุของระบบได้ (อ้างอิงจาก เอกสารมาตรฐานกรมโยธาธิการและผังเมือง (มยผ.) มาตรฐานกำหนดคุณลักษณะเฉพาะของวัสดุใช้ในงานโครงสร้างอาคาร)

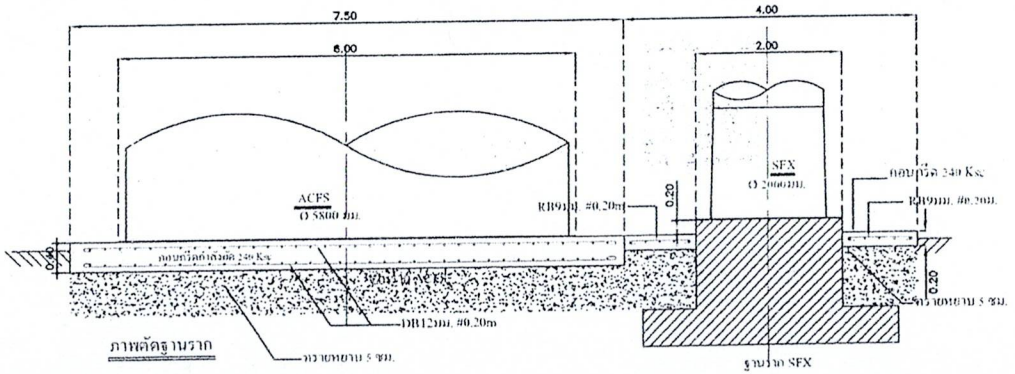



ฐานราก SFX แบบดอกเสาขึ้น (ดูหมายเหตุ)

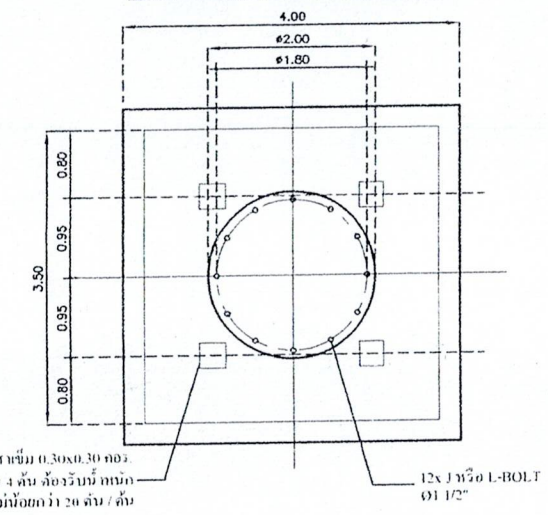


ฐานราก SFX แบบฐานแผ่ (ดูหมายเหตุ)

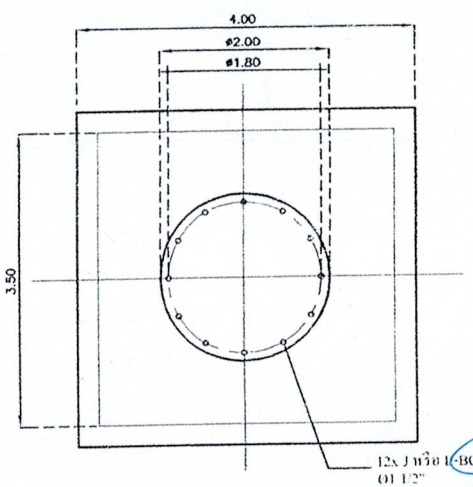

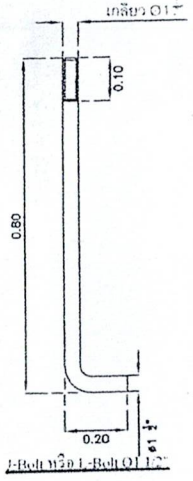

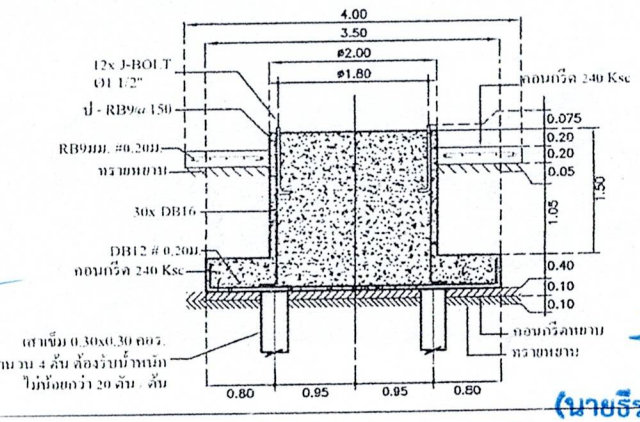

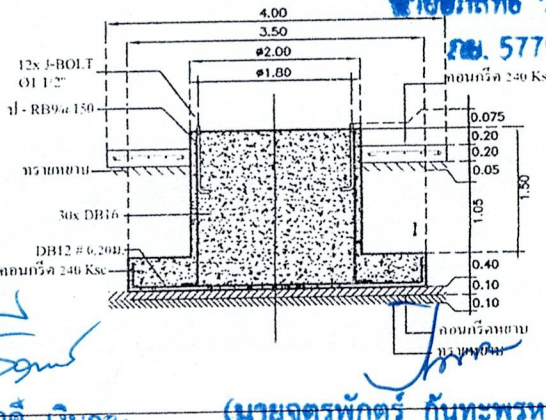

(นายสมคิด วงศ์สถาน)
ผู้อำนวยการกองช่าง

(นายธีระศักดิ์ เงินถา)
หัวหน้าฝ่ายแบบแผนและก่อสร้าง

(นายจตุรพักตร์ ก้นทะพรหม)
นายช่างโยธา

(นายอภิสิทธิ์ วงศ์ปาน)
ภย. 57791

Notes

ระบบผลิตน้ำประปา POG ระบบขนาดใหญ่

size L รองรับ 121-300 ครัวเรือน กำลังการผลิต

10 ลูกบาศก์เมตร/ชั่วโมง

หมายเหตุ

*กรณีที่กำลังรับน้ำหนักปลอดภัยของดินใต้ฐานราก SFX ไม่น้อยกว่า 6 ตันต่อตารางเมตรให้ใช้ฐานราก SFX แบบฐานแผ่แทนฐานราก SFX แบบดอกเสาขึ้น

**หน่วยวัดเป็นหน่วยเมตร

รหัสนวัตกรรมไทย 01020003

หมวดครุภัณฑ์ก่อสร้าง

POG TANK SYSTEM


PART NO.: POG - L - BASE - 01


PART NAME: รายละเอียดฐานราก ขนาด L -01


SITE:


DATE:

SCALE:

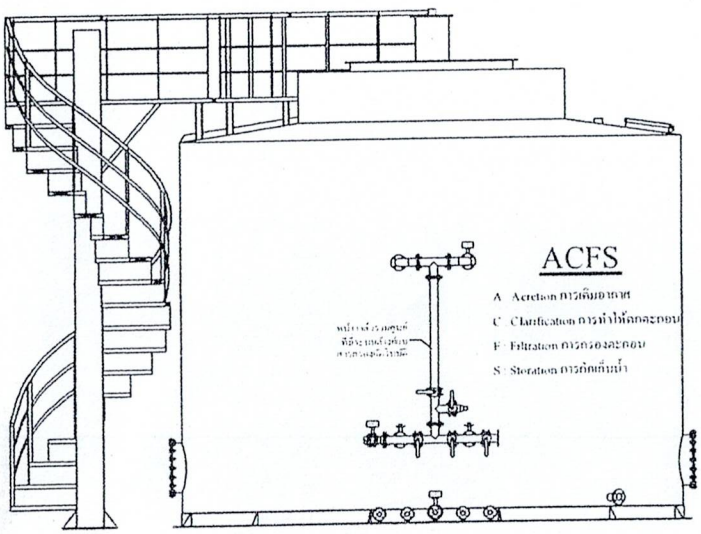

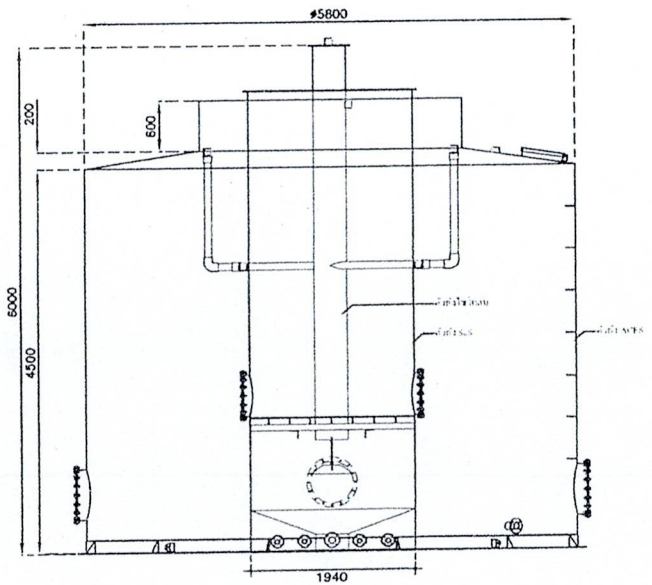

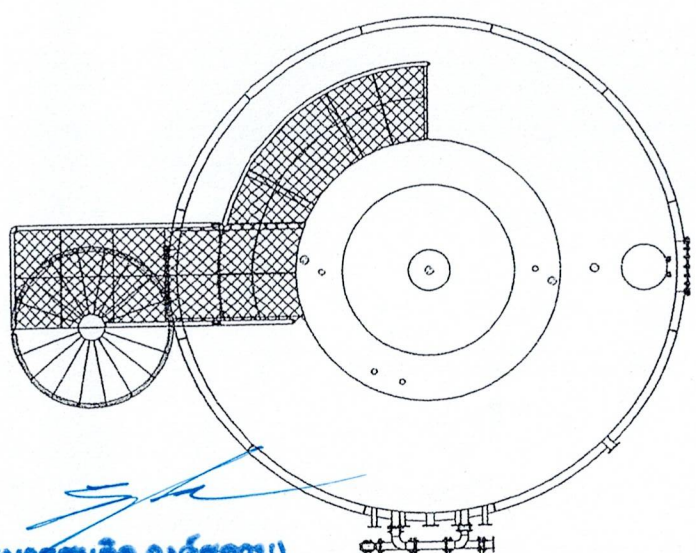

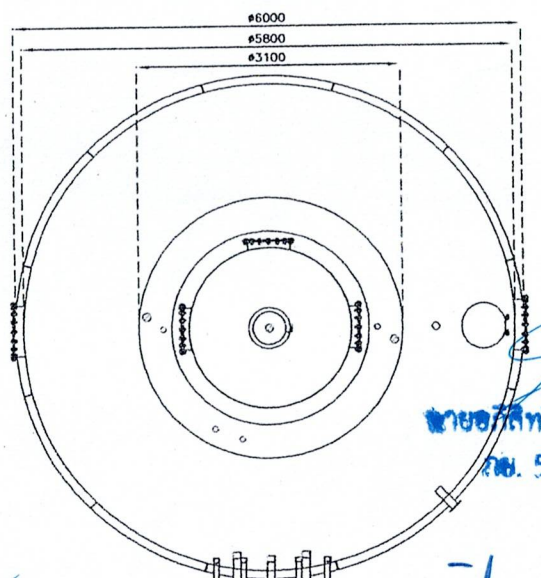

Notes

ระบบผลิตน้ำประปา POG ระบบขนาดใหญ่

size L รองรับ 121-300 ครัวเรือน กำลังการผลิต

10 ลูกบาศก์เมตร/ชั่วโมง

หมายเหตุ

*การวางตำแหน่งของบันไดและแคทวอล์ก สามารถปรับเปลี่ยนได้ตามความเหมาะสมของหน้างานจริง

*หน่วยวัดเป็นหน่วยมิลลิเมตร

รหัสนวัตกรรมไทย 01020003

หมวดครุภัณฑ์ก่อสร้าง

PRODUCT:
POG TANK SYSTEM

PART NO.:
ACFS - L - 01

PART NAME:
รายละเอียดถัง ACFS ขนาด L -01

SITE:

DATE

SCALE

(นายสมคิด วงศ์สถาน)
ผู้อำนวยการกองช่าง

(นายธีระศักดิ์ เงินถา)
หัวหน้าฝ่ายแบบแผนและก่อสร้าง

(นายฉัตรพักตร์ กันทะพรหม)
นายฯ โยธา

นายอภิชิทธิ์ วงศ์ปาน
วย. 57791












Notes

ระบบผลิตน้ำประปา POG ระบบขนาดใหญ่
size 1, รองรับ 121-300 ครัวเรือน กำลังการผลิต
10 ลูกบาศก์เมตร/ชั่วโมง

ผลิตภัณฑ์

ระบบผลิตน้ำประปาหมู่บ้าน 0102003

PRODUCT: POG TANK SYSTEM

PART NO.: ACFS - 1 - 03

PART NAME: ระบบถังผึ่งลม ACFS ขนาด 1-03

SITE:

DATE:

SCALE:















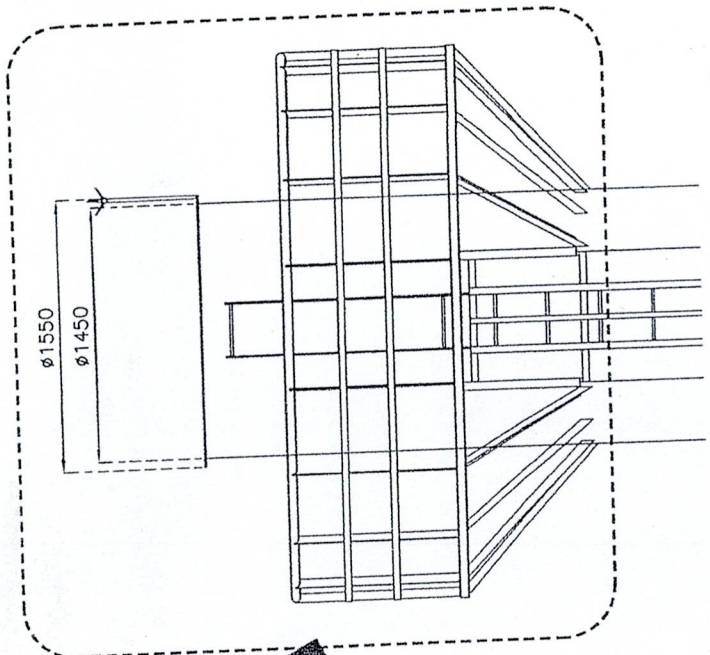



SFX

S : Storation การักเก็บน้ำ

FX : Extra Filtration การกรองตะกอนชั้นก่อนจ่ายน้ำ

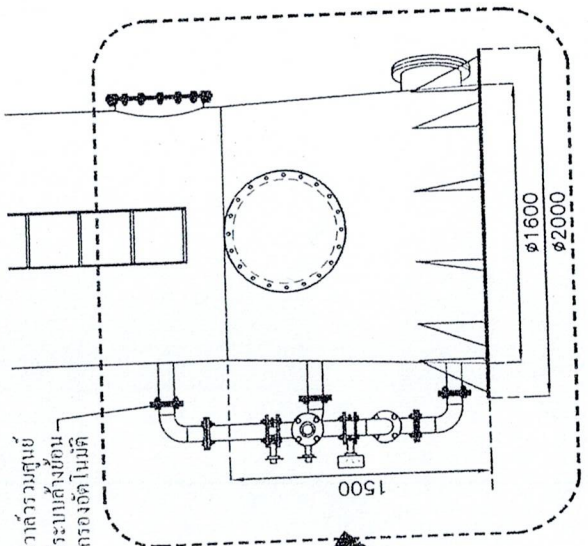

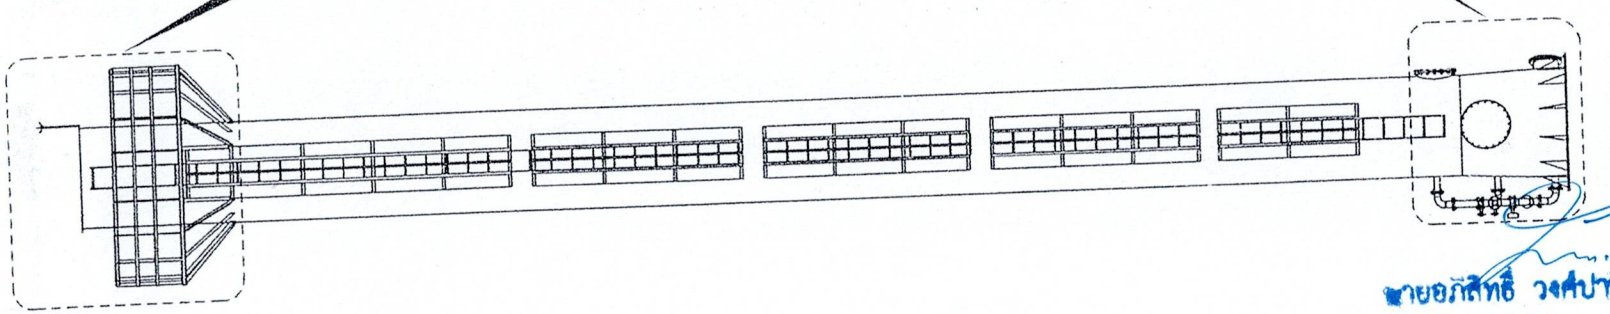

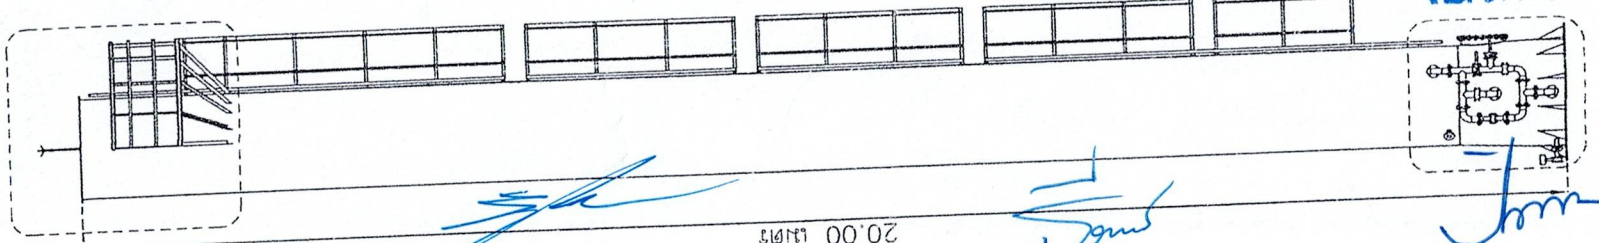

Notes

ระบบผลิตน้ำประปา POG ระบบขนาดใหญ่ size L รองรับ 121-300 ครัวเรือน กำลังการผลิต 10 ลูกบาศก์เมตร/ชั่วโมง

*หน่วยวัดเป็นหน่วยมิลลิเมตร

รหัสนวัตกรรมไทย 01020003

หมวดครุภัณฑ์ก่อสร้าง

PRODUCT: POG TANK SYSTEM

PART NO.: SFX - L - 01

PART NAME: รายละเอียดถัง SFX ขนาด L -01

SITE:

DATE: E

SCALE:

นายอภิสิทธิ์ วงศ์ปาน
ภพ. 57791

(นายสมศิด วงศ์สถาน)
รักษาการกองช่าง

(นายธีระศักดิ์ เงินดา)
หัวหน้าฝ่ายแบบแผนและก่อสร้าง

(นายจตุรพักตร์ กันทะพรหม)
นายช่างโยธา

บันไดและแคทวอล์ค

หน้าวาล์วรวมศูนย์















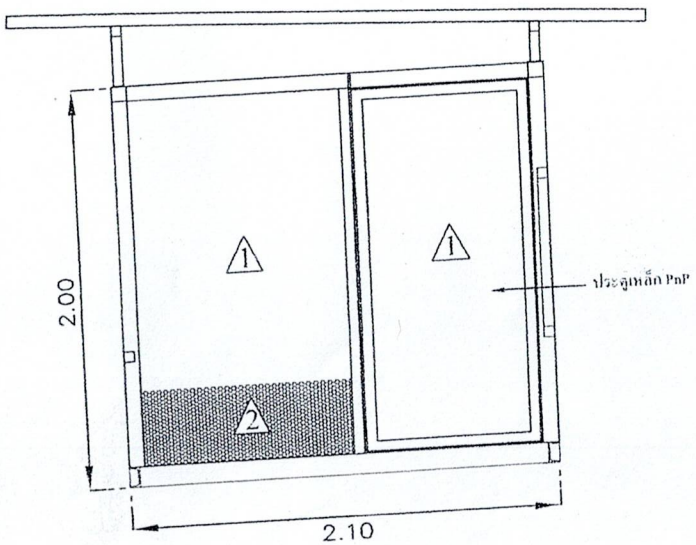


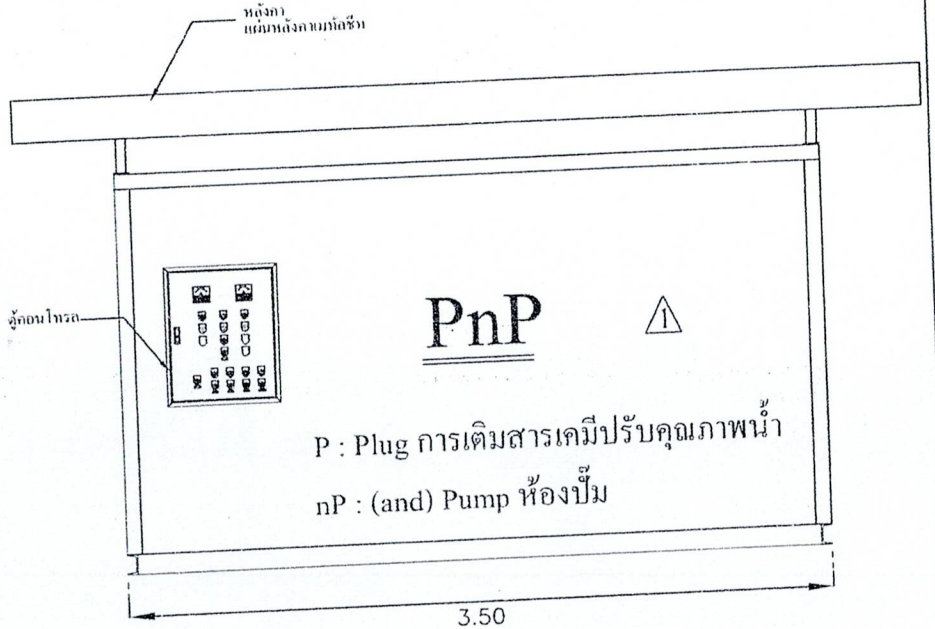

1 ผนังแผ่นเหล็ก
เชื่อมติดกับโครงและทำสี

2 ช่องระบายอากาศตะแกรงเหล็ก
เชื่อมติดกับผนัง

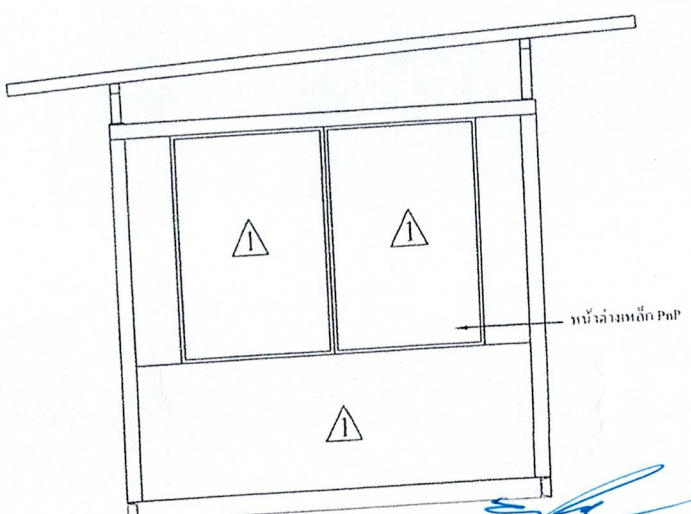

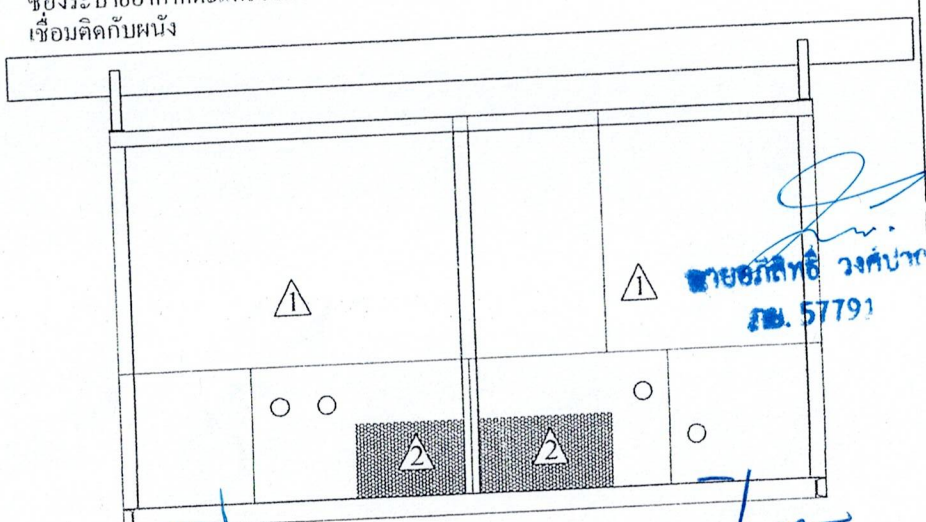

Notes

ระบบผลิตน้ำประปา POG ระบบขนาดใหญ่ size L รองรับ 121-300 ครัวเรือน กำลังการผลิต 10 ลูกบาศก์เมตร/ชั่วโมง

*หน่วยวัดเป็นหน่วยเมตร

รหัสนวัตกรรมไทย 01020003
หมวดครุภัณฑ์ก่อสร้าง

PRODUCT: POG TANK SYSTEM

PART NO.: PnP - 01

PART NAME: รายละเอียด PnP - 01

SITE:

DATE: E


SCALE:


(นายสมคิด วงค์สถาน)
ผู้อำนวยการกองช่าง


(นายธีระศักดิ์ เงินถา)
หัวหน้าฝ่ายแบบแผนและก่อสร้าง

(นายจตุรพักตร์ กันทะพรหม)
นายช่างโยธา

นายอภิสิทธิ์ วงศ์ปา
ภ.ว. 57791

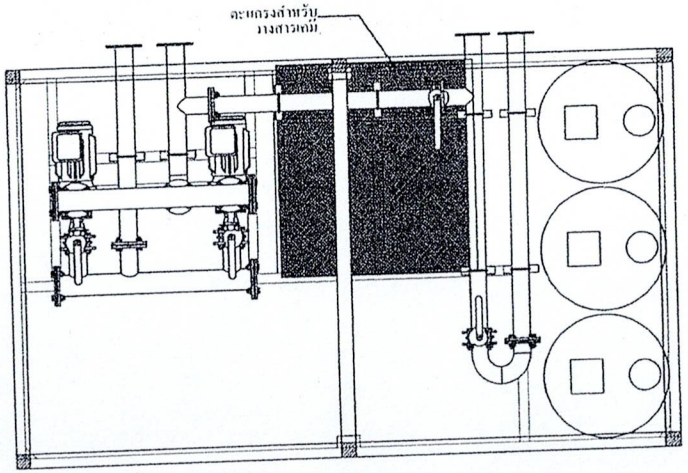

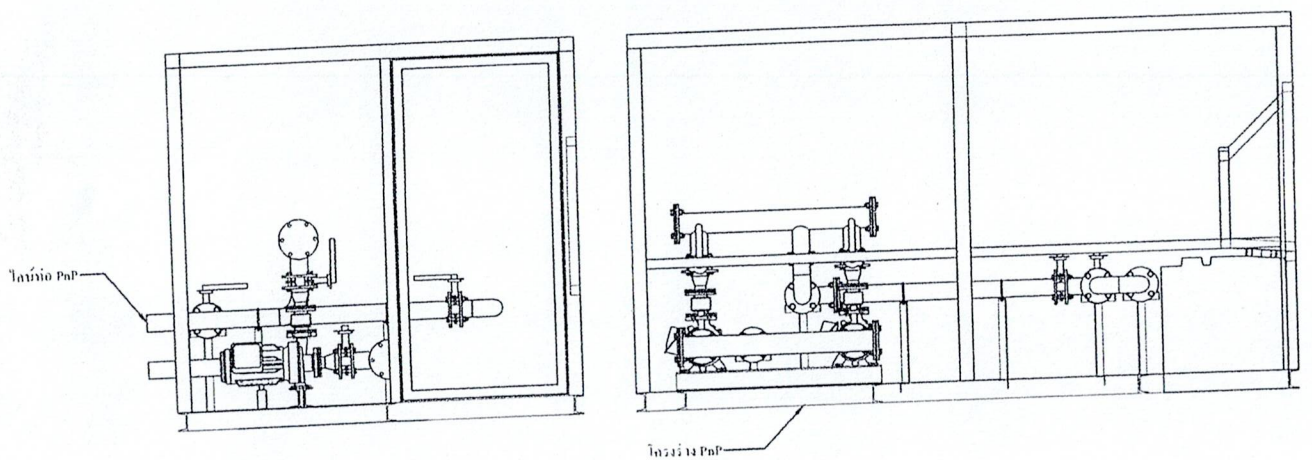

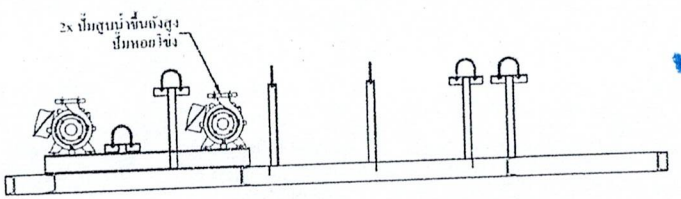

Notes

ระบบผลิตน้ำประปา POG ระบบขนาดใหญ่ size L รองรับ 121-300 ครัวเรือน กำลังการผลิต 10 ลูกบาศก์เมตร/ชั่วโมง

รหัสนวัตกรรมไทย 01020003
หมวดครุภัณฑ์ก่อสร้าง

PRODUCT: POG TANK SYSTEM

PART NO.: PnP - 02

PART NAME: รายละเอียด PnP - 02

SITE:

DATE:

SCALE:

นายอภิสิทธิ์ วงศ์ปาชี
ภย. 57791

(นายสมคิด วงศ์สถาน)
ผู้อำนวยการกองช่าง

(นายธีระศักดิ์ เงินลาน)
หัวหน้าฝ่ายแบบแผนและก่อสร้าง

(นายจตุรพักตร์ กันทะพรหม)
นายช่างโยธา

Notes









SCALE:

DATE: